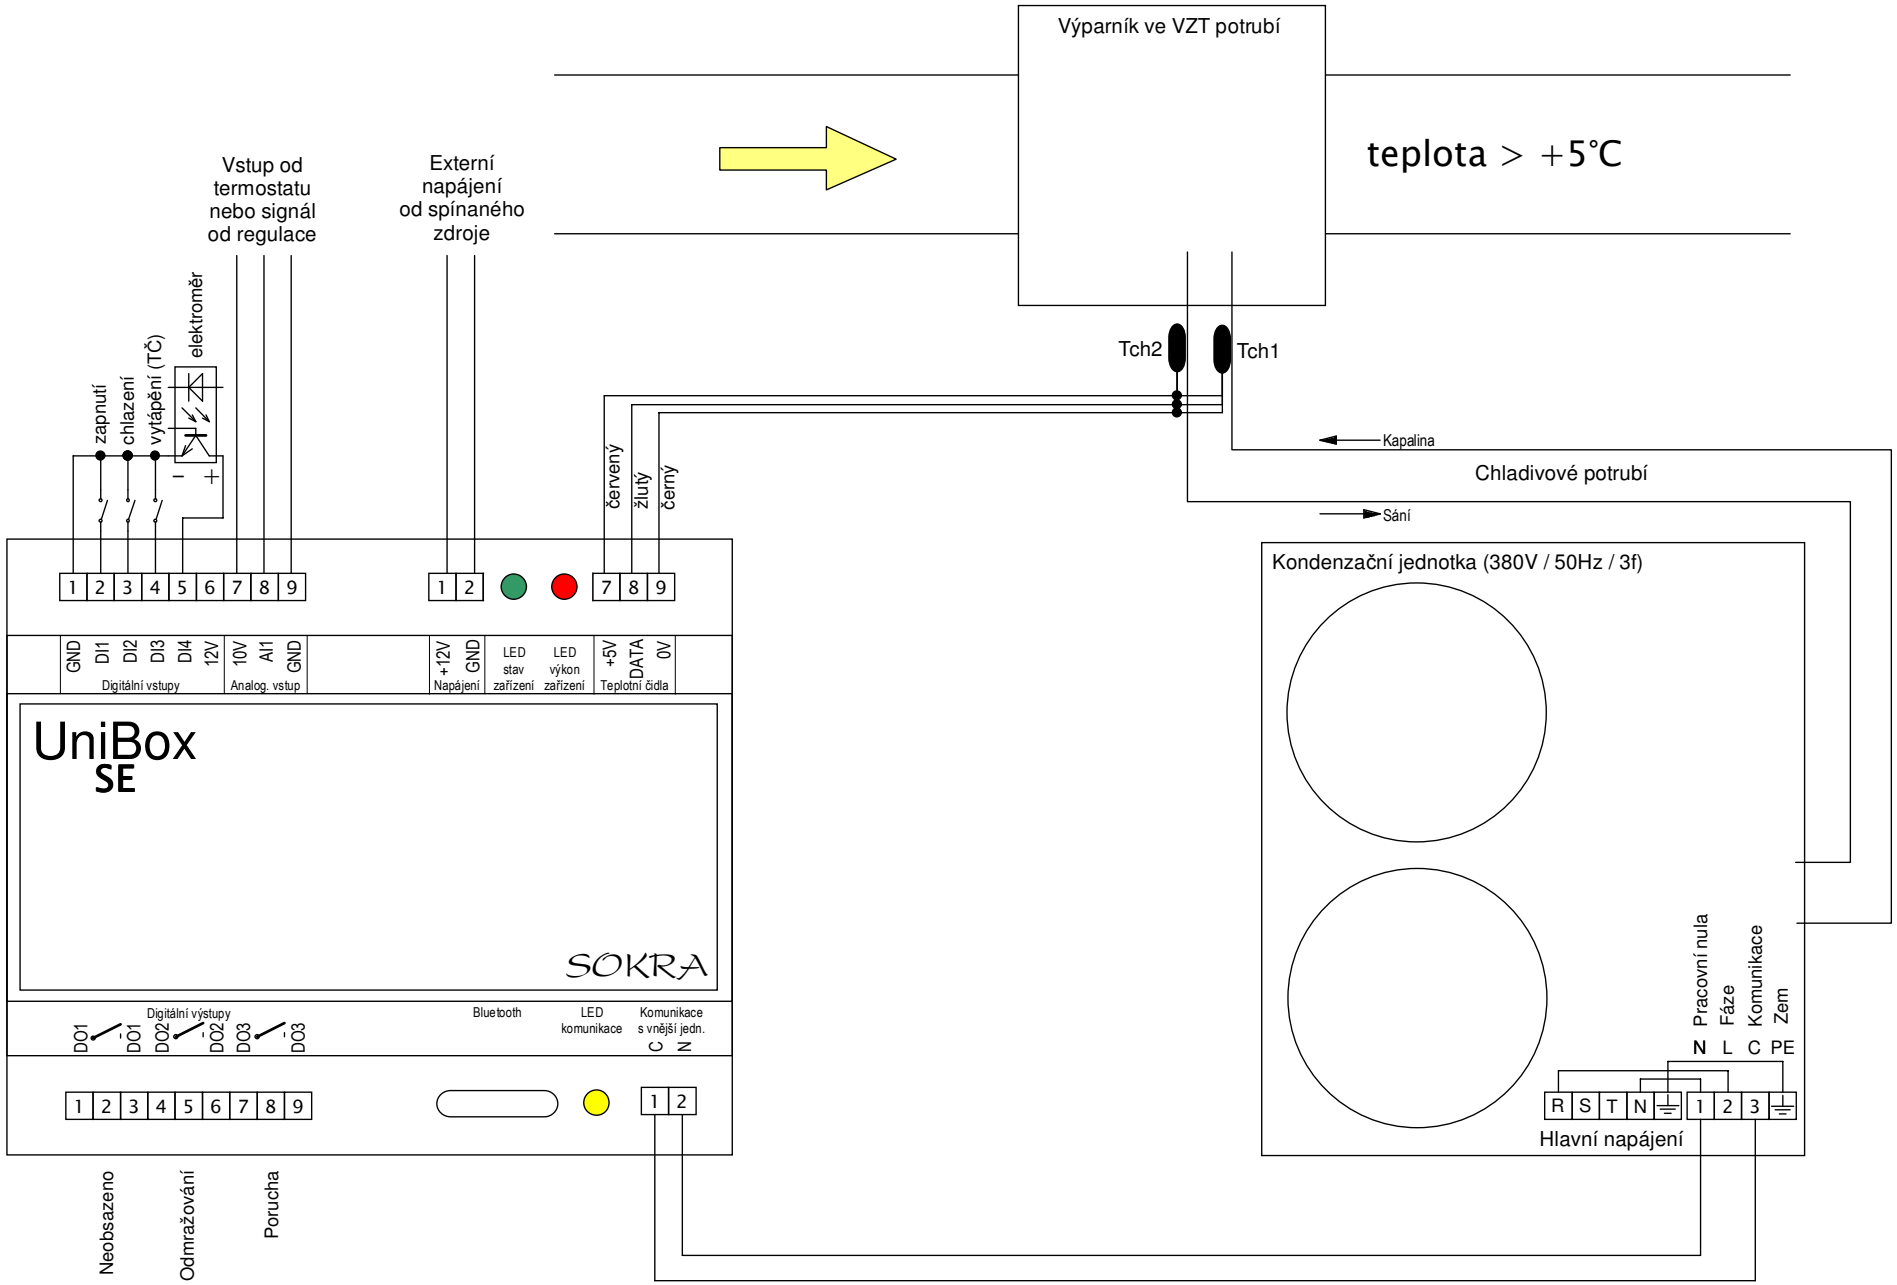
Výparník ve VZT potrubí
teplota > +5°C
Vstup od termostatu nebo signál od regulace
Externí napájení od spínaného zdroje
elektroměr
zapnutí
chlazení
vytápění (TČ)
Tch2
Tch1
červený
žlutý
černý
Kapalina
Chladivové potrubí
Sání
Kondenzační jednotka (380V / 50Hz / 3f)
1 2 3 4 5 6 7 8 9
1 2
7 8 9
GND DI1 DI2 DI3 DI4 12V 10V AI1 GND
Digitální vstupy
Analog. vstup
+12V GND
Napájení
LED stav zařízení
LED výkon zařízení
+5V DATA 0V
Teplotní čidla
UniBox
SE
SOKRA
Digitální výstupy
DO1 DO1 DO2 DO2 DO3 DO3
Bluetooth
LED komunikace
Komunikace s vnější jedn.
C N
Pracovní nula
Fáze
Komunikace
Zem
N L C PE
R S T N 1 2 3
Hlavní napájení
Neobsazeno
Odmražování
Porucha